



ΕΦΗΜΕΡΙΣ ΤΗΣ ΚΥΒΕΡΝΗΣΕΩΣ

ΤΗΣ ΕΛΛΗΝΙΚΗΣ ΔΗΜΟΚΡΑΤΙΑΣ

ΤΕΥΧΟΣ ΤΕΤΑΡΤΟ — Αρ. Φύλλου 727

25 Αυγούστου 1997

ΠΕΡΙΕΧΟΜΕΝΑ

ΑΝΑΔΑΣΩΣΕΙΣ

ΑΠΟΦΑΣΕΙΣ

Αριθ. 2960 (1)

Κήρυξη αναδασωτέας έκτασης στη θέση «Ράχη» της κοινότητας Δαμαριώνα νήσου Νάξου Ν. Κυκλάδων.

Η ΑΝΑΠΛΗΡΩΤΡΙΑ ΠΕΡ/ΚΟΥ Δ/ΝΤΗ Ν. ΚΥΚΛΑΔΩΝ

Έχοντας υπόψη:

1. Τις διατάξεις του Ν. 3200/55 περί διοικητικής αποκέντρωσης, όπως τροποποιήθηκαν και συμπληρώθηκαν μεταγενέστερα με το Ν.Δ. 532/70.

2. Τις διατάξεις του άρθρου 117 παρ. 3 του Συντάγματος.

3. Τις διατάξεις του Ν. 998/79 «Περί προστασίας των Δασών και Δασικών εν γένει εκτάσεων της Χώρας» και ειδικότερα:

α. Του άρθρου 41 παρ. 1.

β. Του άρθρου 38 παρ. 1.

4. Τις σχετικές με το θέμα αποφάσεις του Υπουργείου Γεωργίας:

α. 160417/1180/8.7.80.

β. 182447/3049/24.9.80.

5. Το άρθρο 120 του Ν. 1892/90.

6. Τη σχετική εισήγηση της Δ/νσης Δασών Ν. Κυκλάδων για κήρυξη της παραπάνω έκτασης ως αναδασωτέας επειδή η έκταση χρειάζεται προστασία ώστε να αποφευχθεί η διάβρωση και απόπλυση του εδάφους και να υποβοηθηθεί ή φυσική αναγέννηση ώστε να επαναδημιουργηθεί η δασική βλάστηση (Σχετ. η αρ. πρ. 587/13.7.97 αναφορά του Δασονομείου Νάξου), αποφασίζουμε:

Κηρύσσουμε αναδασωτέα με σκοπό τη φυσική αναγέννηση και την προστασία της Δημόσιας Δασικής έκτασης που καταστράφηκε από πυρκαγιά εμβαδού 72.300,00 τ.μ. που βρίσκεται στη θέση «Ράχη» κοινότητας Δαμαριώνα της νήσου Νάξου του Ν. Κυκλάδων και τα όρια αυτής προσδιορίζονται στο τοπογραφικό διάγραμμα που αποτελεί αναπόσπαστο μέρος της απόφασης αυτής και είναι:

Ανατολικά: Δημόσια Δασική έκταση.

Δυτικά: Δημόσια Δασική έκταση.

Βόρεια: Δημόσια Δασική έκταση.

Νότια: Δημόσια Δασική έκταση.

Η απόφαση αυτή συνοδεύεται από τοπογραφικό διάγραμμα, το οποίο αποτελεί αναπόσπαστο μέρος της.

Η απόφαση αυτή να δημοσιευθεί στην Εφημερίδα της Κυβερνήσεως.

Ερμούπολη, 30 Ιουλίου 1997

Η Αναπληρώτρια Περ/κού Δ/ντή

ΒΑΣΙΛΙΚΗ ΒΟΛΙΚΑΚΗ

ΥΠΟΜΝΗΜΑ

Καρέα Σημάδια

Δασική έκταση
Ε = 72.300 τ.μ.
Δρόμος

Σκουπιδότοπος

ΚΛΙΜΑΚΑ 1:5.000

Ο ΣΥΝΤΑΞΑΣ

Θωμάς Ντάλλας
Δασοπόνος

ΘΕΩΡΗΘΗΚΕ

το παρόν απόσπασμα τοπογραφικής πινακίδας ΓΥΣ και συνοδεύει την αρ. πρ. απόφασή μας.

Ερμούπολη, 30.07.97

Η ΑΝΑΠΛΗΡΩΤΡΙΑ
ΠΕΡ/ΚΗ ΔΝΤΡΙΑ

ΒΑΣΙΛΙΚΗ ΒΟΛΙΚΑΚΗ

Ο ΔΝΤΗΣ ΔΑΣΩΝ α.α.

ΑΡΤΕΜΙΣ ΑΛΕΞΙΑΔΟΥ

Αριθ. 2875 (2)

Κήρυξη αναδασωτέας έκτασης στη θέση «Στρατύ» της κοινότητας Φελλού νήσου Άνδρου Ν. Κυκλάδων.

Η ΑΝΑΠΛΗΡΩΤΡΙΑ ΠΕΡ/ΚΟΥ Δ/ΝΤΗ Ν. ΚΥΚΛΑΔΩΝ

Έχοντας υπόψη:

1. Τις διατάξεις του Ν. 3200/55 περί διοικητικής αποκέντρωσης, όπως τροποποιήθηκαν και συμπληρώθηκαν μεταγενέστερα με το Ν.Δ. 532/70.

2. Τις διατάξεις του άρθρου 117 παρ. 3 του Συντάγματος.

3. Τις διατάξεις του Ν. 998/79 «Περί προστασίας των Δασών και Δασικών εν γένει εκτάσεων της Χώρας» και ειδικότερα:

α) Του άρθρου 41 παρ. 1.

β) Του άρθρου 38 παρ. 1.

4. Τις σχετικές με το θέμα αποφάσεις του Υπουργείου Γεωργίας:

α) 160417/1180/8.7.80.

β) 182447/3049/24.9.80.

5. Το άρθρο 120 του Ν. 1892/90.

6. Τη σχετική εισήγηση της Δ/νσης Δασών Ν. Κυκλάδων για κήρυξη της παραπάνω έκτασης ως αναδασωτέας επειδή η έκταση χρειάζεται προστασία ώστε να αποφευχθεί η διάβρωση και απόπλυση του εδάφους και να υποβοηθηθεί ή φυσική αναγέννηση ώστε να επαναδημιουργηθεί η δασική βλάστηση (Σχετική και η από 5.3.97 αναφορά του Δασ/κα Γαυρίου Άνδρου), αποφασίζουμε:

Κηρύσσουμε αναδασωτέα με σκοπό τη φυσική αναγέννηση και την προστασία της Δημόσιας Δασικής και χορτολιβαδικής έκτασης που καταστράφηκε από πυρκαγιά εμβαδού 14.475,00 τ.μ., που βρίσκεται στη θέση «Στρατύ» κοινότητας Φελλού της νήσου Άνδρου του Ν. Κυκλάδων και τα όρια αυτής προσδιορίζονται στο τοπογραφικό διάγραμμα που αποτελεί αναπόσπαστο μέρος της απόφασης αυτής και είναι:

Ανατολικά: Επαρχιακό - αγροτικό δρόμο.

Δυτικά: Έκταση μικτής μορφής.

Βόρεια: Ρέμμα.


Νότια: Έκταση μικτής μορφής.

Η απόφαση αυτή συνοδεύεται από τοπογραφικό διάγραμμα το οποίο αποτελεί αναπόσπαστο μέρος της.

Η απόφαση αυτή να δημοσιευθεί στην Εφημερίδα της Κυβερνήσεως.

Ερμούπολη, 28 Ιουλίου 1997

Η Αναπληρώτρια Περ/κού Δ/ντή
ΒΑΣΙΛΙΚΗ ΒΟΛΙΚΑΚΗ

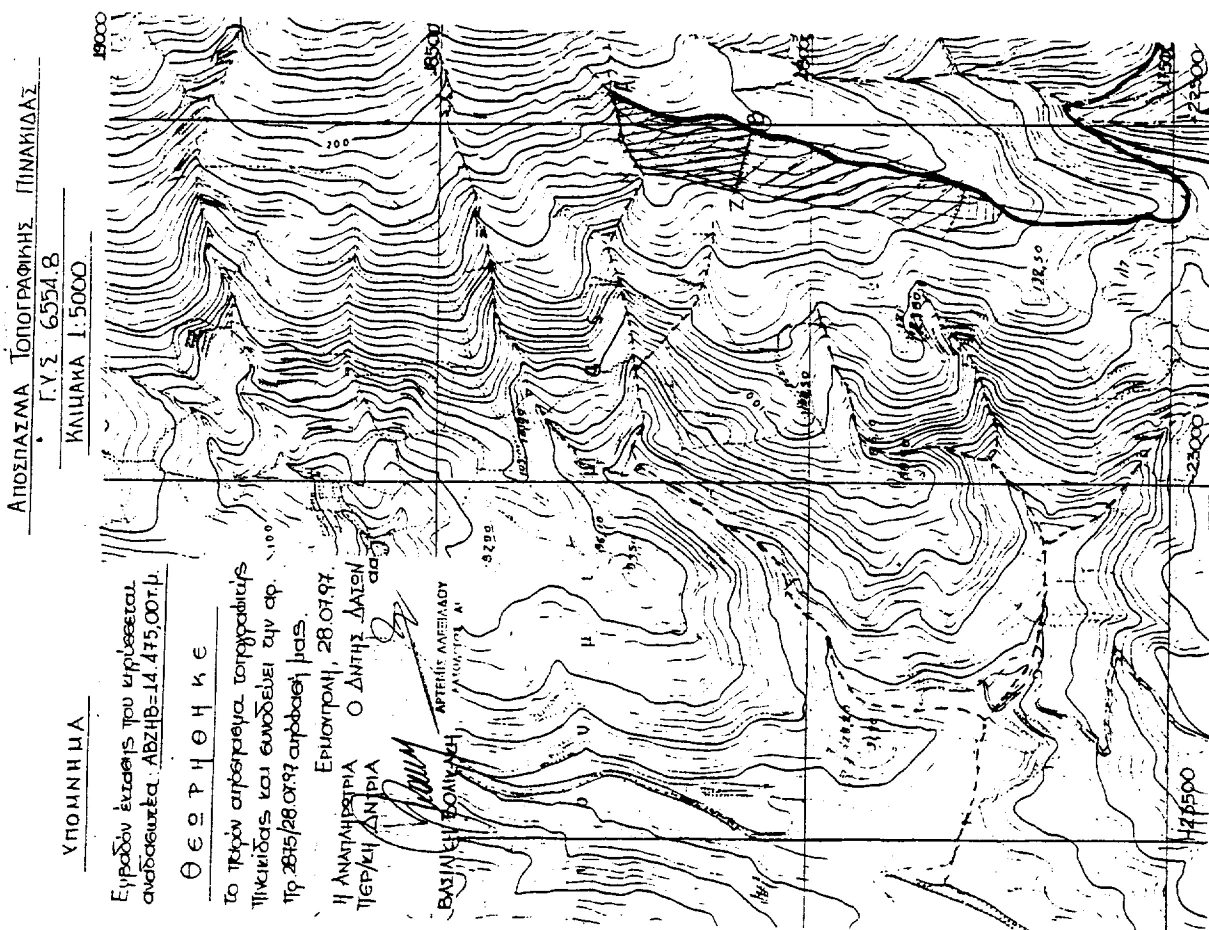

Αριθ. 2277 (3)

Κήρυξη ως αναδασωτέας έκτασης εμβαδού 5.525 στρεμ. στη θέση «ΓΕΩΡΓΑΚΗ ΒΡΥΣΗ» της περιφέρειας κοιν. Αγ. Στεφάνου (Δομοκού) του Νομού Φθιώτιδας.

Η ΑΝΑΠΛΗΡΩΤΡΙΑ ΠΕΡ/ΚΟΥ Δ/ΝΤΗ Ν. ΦΘΙΩΤΙΔΑΣ

Έχοντας υπόψη:

1. Τις διατάξεις της παρ. 3 του άρθρου 117 του Συντάγματος.

2. Τις διατάξεις των Ν. 2218/94 και 2240/94 «περί Νομαρχ. Αυτοδ/σης».

3. Τις διατάξεις του Ν. 998/79 «Περί προστασίας των δασών και των δασικών εν γένει εκτάσεων της χώρας» και συγκεκριμένα του άρθρου 41 παρ. 1, β. του άρθρου 38 παρ. 1

4. Τις διαταγές του Υπουργείου Γεωργίας:

α) 160417/1180/8.7.80.

β) 182447/3049/24.9.30.

5. Τις διατάξεις του άρθρου 29 του Ν. 2081/1992.

6. Την αριθ. 3550/28.7.97 πρόταση του Δασαρχείου Λαμίας από την οποία προκύπτει ότι η έκταση που αναφέρεται στο θέμα είχε κατά το χρόνο της καταστροφής της που έγινε από πυρκαγιά την 15.7.1997, δασικό χαρακτήρα, κατά την έννοια του άρθρου 3 παρ. 1 Ν. 998/79 και ως εκ τούτου επιβάλλεται η κήρυξη της ως αναδασωτέας, αποφασίζουμε:

Κηρύσσουμε αναδασωτέα με σκοπό την επανεγκατάσταση, με φυσική η τεχνητή αναγέννηση, της δασικής βλάστησης που καταστράφηκε από πυρκαγιά την 15.7.1997 την δημόσια δασική έκταση εμβαδού πέντε χιλιάδες πεντακόσια είκοσι πέντε στρέμματα (5.525) που βρίσκεται στη θέση «ΓΕΩΡΓΑΚΗ ΒΡΥΣΗ» περιφέρειας κοιν. Αγ. Στεφάνου (Δομοκού) του Νομού Φθιώτιδας και προσδιορίζεται από τα στοιχεία Α,Β,Γ,Δ,Ε,Ζ,Η,-Θ,Ι,Κ,Λ,Μ,Ν,Ξ,Ο,Α. όπως φαίνονται στο συνημμένο διάγραμμα, το οποίο αποτελεί αναπόσπαστο μέρος της απόφασης αυτής και έχει όρια:

Ανατολικά: Δημόσια δασική έκταση.

Δυτικά: Δημόσιο δάσος δρυός.

Βόρεια: Δημόσιο δάσος δρυός και αγροτικές εκτάσεις.

Νότια: Δημόσια Δασική έκταση και δασικός δρόμος.

Η απόφαση αυτή ισχύει από της κοινοποιήσεώς της αρμοδίως (άρθρο 41 Νόμου 998/79) και προ της δημοσιεύσεως της στην Εφημερίδα της Κυβερνήσεως (άρθρ. 37 Ν. 3200/55).

Η παρούσα να δημοσιευθεί στην Εφημερίδα της Κυβερνήσεως.

Λαμία, 28 Ιουλίου 1997

Με εντολή Γ.Γ.Περιφέρειας


Η Αναπληρώτρια Περ/κού Δ/ντή

ΔΗΜΗΤΡΑ ΡΑΠΤΗ

ΤΟΠΟΓΡΑΦΙΚΟ ΣΧΕΔΙΑΓΡΑΜΜΑ

Του προς αναδάσωση Δημοσίου δάσους δρυός ΑΒΓΔΕΖΗΘΙΚΛΜΝΞΟΑ εμβαδού 5.525 στρεμμάτων στις θέσεις "Γεωργάκη βρύση, Καματερό, Αμπέλια, Στέρες κ.λ.π." περιφερείας Κοινότητας Αγ. Στεφάνου Δομοκού που κάηκε την 15-7-1997.

Κλίμακα 1:50.000

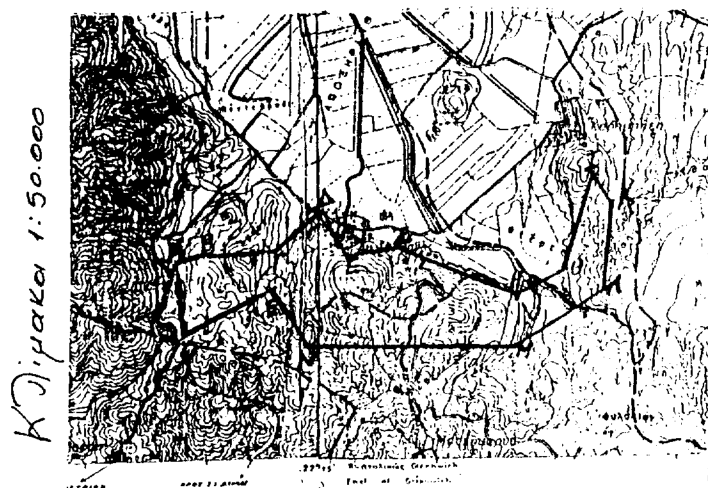

ΥΠΟΜΝΗΜΑ

ΑΒΓΔΕΖΗΘΙΚΛΜΝΞΟΑ = κορυφές έκτασης εμβαδού 5.525 στρεμμάτων

ΟΡΙΑ

Κορυφής έκτασης:

ΑΝΑΤΟΛΙΚΩΣ: Με Δημ. δασική έκταση

ΒΟΡΕΙΩΣ: Με καλλιέργειες και Δημόσιο δάσος δρυός

ΔΥΤΙΚΩΣ: Με δημόσιο δάσος δρυός.

ΝΟΤΙΩΣ: Με δασικό δρόμο και Δημ. δασική έκταση.

Αντίγραφο στην αριθ. 2277/28-7-97 Απόφαση
Η Α.Π.Δ.
Ράπτη Δήμητρα

ΘΕΩΡΗΘΗΚΕ
Λαμία 28-7-1997
Ο Δ/ντής Δασών
[illegible] Χρ.
Δασολόγος

ΕΛΕΓΧΘΗΚΕ
Λαμία 28/7/1997
Ο Δασάρχης Λαμίας
Πέτρος Ράπτης
Δασολόγος

Δομοκός 18-7-1997
Ο Συντάξας
Παυτίδος Νικ.
Δασοπόνος

ΠΟΛΕΟΔΟΜΙΑ

ΑΠΟΦΑΣΕΙΣ

Αριθ. 18534 (4)

Τροποποίηση του εγκεκριμένου ρυμοτομικού σχεδίου Αλεξ/πολης Ν. Έβρου των Ο.Τ. 399, 381 και 384, 385.

Ο ΔΗΜΑΡΧΟΣ ΑΛΕΞΑΝΔΡΟΥΠΟΛΗΣ

Έχοντας υπόψη:

1. Τις διατάξεις του Ν. Δ/τος της 17ης Ιουλίου 1923, όπως μεταγενέστερα τροποποιήθηκαν και συμπληρώθηκαν και ειδικότερα τα άρθρα 3 και 70.

2. Το από 5.7.1994 Π.Δ. (ΦΕΚ 113/Α'/6.7.94) με το οποίο μεταβιβάζονται οι αρμοδιότητες τροποποιήσεων εγκεκριμένου σχεδίου πόλεως και πολεοδομικών εφαρμογών στο Δήμο Αλεξανδρούπολης (Ν. Έβρου).

3. Το Γ.Π.Σ. Αλεξ/πολης (ΦΕΚ 9/Δ'/14.1.88) και Π.Μ.Α. Αλεξ/πολης (ΦΕΚ 674/Δ'/30.10.89).

4. Την αριθ. 41/97 απόφαση του Δημοτικού Συμβουλίου Αλεξ/πολης με την οποία προτείνεται η τροποποίηση του εγκεκριμένου σχεδίου πόλης.

5. Την υπ' αριθ. 4.5.97 θετική γνωμοδότηση του Συμβουλίου ΣΧΟΠ.

6. Την υπ, αριθ. 289/97 οριστική απόφαση του Δημοτικού Συμβουλίου Αλεξ/πολης για την προτεινόμενη τροποποίηση, αποφασίζουμε:

Άρθρο 1

Εγκρίνεται η τροποποίηση του εγκεκριμένου ρυμοτομικού σχεδίου Αλεξ/πολης των Ο.Τ. 399, 380, 381, και 384, 385 στην οδό Παναγάθου ήτοι έγκριση της μετατόπισης των ρυμοτομικών και οικοδομικών γραμμών ώστε να συμπίπτουν με τις ήδη υλοποιημένες αντίστοιχα όπως φαίνεται στη συνημμένο τοπογραφικό διάγραμμα που αποτελεί αναπόσπαστο μέρος της παρούσας απόφασης.

Άρθρο 2

Από τις διατάξεις της απόφασης αυτής δεν προκαλείται δαπάνη σε βάρος του προϋπολογισμού του Δήμου Αλεξ/πολης.

Η ισχύς της παρούσας απόφασης αρχίζει από την δημοσίευσή της στην Εφημερίδα της Κυβερνήσεως.


Μετά την παραπάνω δημοσίευση η απόφαση μαζί με το σχετικό τοπογραφικό διάγραμμα που τη συνοδεύει να αναρτηθεί στο Δημοτικό κατάστημα επί 15ήμερο για ενημέρωση.

Η παρούσα να δημοσιευθεί στην Εφημερίδα της Κυβερνήσεως.

Αλεξανδρούπολη, 4 Αυγούστου 1997

Ο Δήμαρχος

ΕΛΕΥΘΕΡΙΟΣ ΓΙΟΦΤΣΙΔΗΣ

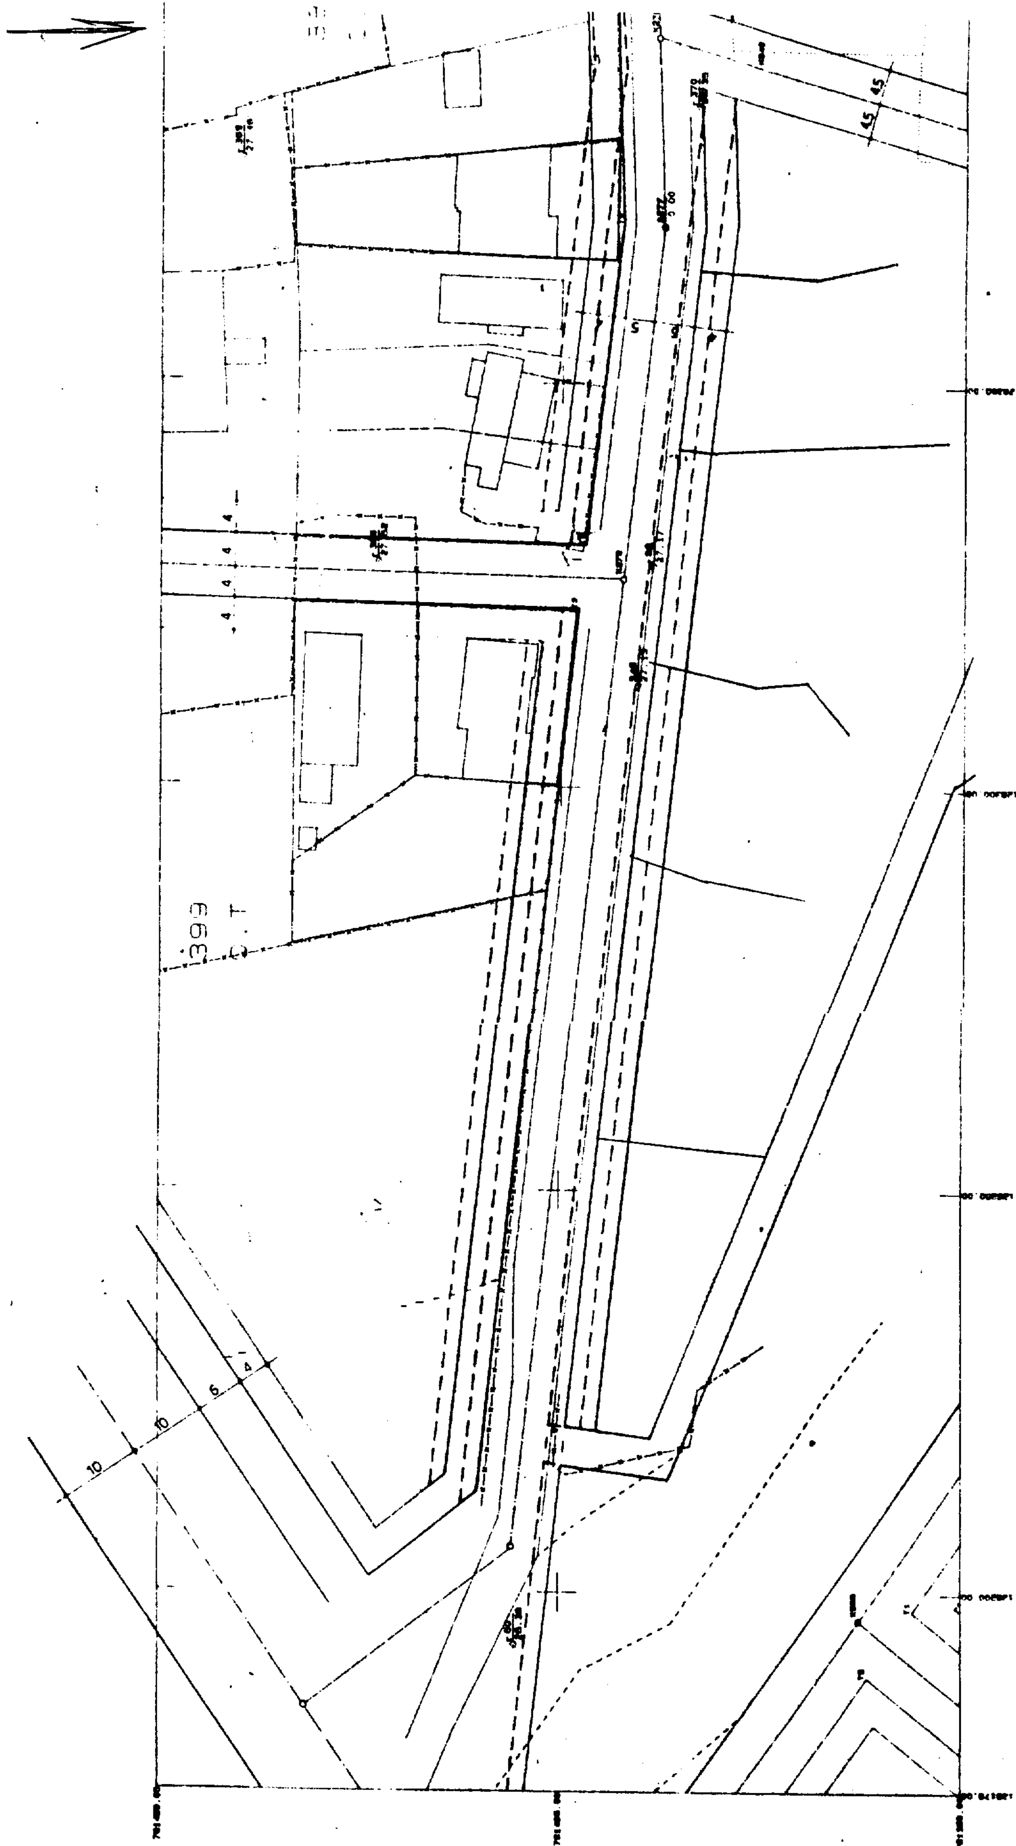

ΒΕΒΑΙΩΣΗ

Για την ... του τοπογραφικού διαγράμματος με το ... της υπ' αριθ. 41/97 ... του Δημοτικού Συμβουλίου Αλεξ/πολης

Αλεξ/πολη 4-08-97

Ο ΔΗΜΑΡΧΟΣ

ΚΩΝΣΤΑΝΤΙΝΟΣ Κ. ΓΡΙΦΟΠΟΥΛΟΣ

380

Ο.Τ.

381

ΔΗΜΗΤΡΙΟΣ Κ. ΠΕΤΡΙΔΗΣ
ΤΟΠΟΓΡΑΦΟΣ ΜΗΧΑΝΙΚΟΣ
ΑΡΙΘ. ΜΗΤΡΩΟΥ Τ.Ε.Ε. 19600
Α.Φ.Μ. 13998512
Χ. ΤΡΙΚΟΥΠΗ 2 - Τηλ. 27-017
ΑΛΕΞΑΝΔΡΟΥΠΟΛΗ

ΕΡΓΟΔΟΤΗΣ	
ΠΕΡΙΟΧΗ	ΑΛΕΞ/ΠΟΛΗ Ο.Τ.
	ΑΝΑΘΕΩΡΗΣΗΣ ΣΧΕΔΙΟΥ ΠΟΛΗΣ
ΜΕΛΕΤΗ	ΕΦΑΡΜΟΓΗ ΠΟΛΕΟΔΟΜΙΚΗΣ ΜΕΛΕΤΗΣ ΤΡΟΠΟΠΟΙΗΣΗ ΣΧΕΔΙΟΥ ΠΟΛΗΣ
ΣΧΕΔΙΟ:	ΤΟΠΟΓΡΑΦΙΚΟ ΔΙΑΓΡΑΜΜΑ ΤΑΧΥΜΕΤΡΙΚΗ ΑΠΟΤΥΠΩΣΗ
ΚΛΙΜΑΚΑ 1:500	
ΜΕΛΕΤΗΤΗΣ	ΔΗΜΗΤΡΙΟΣ Κ. ΠΕΤΡΙΔΗΣ ΤΟΠΟΓΡΑΦΟΣ ΜΗΧΑΝΙΚΟΣ Χ. ΤΡΙΚΟΥΠΗ 2 ΑΛΕΞΑΝΔΡΟΥΠΟΛΗ

Αριθ. 18533 (5)

Τροποποίηση του εγκεκριμένου ρυμοτομικού σχεδίου Αλεξ/πολης Ν. Έβρου στο Ο.Τ. 501 Α.

Ο ΔΗΜΑΡΧΟΣ ΑΛΕΞΑΝΔΡΟΥΠΟΛΗΣ

Έχοντας υπόψη:

1. Τις διατάξεις του Ν. Δ/τος της 17ης Ιουλίου 1923, όπως μεταγενέστερα τροποποιήθηκαν και συμπληρώθηκαν και ειδικότερα τα άρθρα 3 και 70.

2. Το από 5.7.1994 Π.Δ. (ΦΕΚ 113/Α'/6.7.94), με το οποίο μεταβιβάζονται οι αρμοδιότητες τροποποιήσεων εγκεκριμένου σχεδίου πόλεως και πολεοδομικών εφαρμογών στο Δήμο Αλεξανδρούπολης (Ν. Έβρου).

3. Το Γ.Π.Σ. Αλεξ/πολης (ΦΕΚ 9/Δ'/14.1.88) και Π.Μ.Α. Αλεξ/πολης (ΦΕΚ 674/Δ'/30.10.89).

4. Την αριθ. 43/97 απόφαση του Δημοτικού Συμβουλίου Αλεξ/πολης με την οποία προτείνεται η τροποποίηση του εγκεκριμένου σχεδίου πόλης.

5. Την αριθ. 4.4.97 θετική γνωμοδότηση του Συμβουλίου ΣΧΟΠ.

6. Την υπ' αριθ. 286/97 οριστική απόφαση του Δημοτικού Συμβουλίου Αλεξ/πολης για την προτεινόμενη τροποποίηση, αποφασίζουμε:

Άρθρο 1

Εγκρίνεται η τροποποίηση του εγκεκριμένου ρυμοτομικού σχεδίου Αλεξ/πολης στο Ο.Τ. 501 Α, ήτοι μείωση πλάτους της οδού Καλύμνου από 9,00 μ. σε 7,00 μ., όπως φαίνεται στο συνημμένο τοπογραφικό διάγραμμα που αποτελεί αναπόσπαστο μέρος της παρούσας απόφασης.

Άρθρο 2

Από τις διατάξεις της απόφασης αυτής δεν προκαλείται δαπάνη σε βάρος του προϋπολογισμού του Δήμου Αλεξ/πολης.

Η ισχύς της παρούσας απόφασης αρχίζει από τη δημοσίευσή της στην Εφημερίδα της Κυβερνήσεως.

Μετά την παραπάνω δημοσίευση η απόφαση μαζί με το σχετικό τοπογραφικό διάγραμμα που τη συνοδεύει να αναρτηθεί στο Δημοτικό κατάστημα επί 15ήμερο για ενημέρωση.

Η παρούσα να δημοσιευθεί στην Εφημερίδα της Κυβερνήσεως.

Αλεξανδρούπολη, 4 Αυγούστου 1997

Ο Δήμαρχος

ΕΛΕΥΘΕΡΙΟΣ ΓΙΟΦΤΣΙΔΗΣ

ΝΟΜΟΣ ΕΒΡΟΥ
ΑΛΕΞΑΝΔΡΟΥΠΟΛΗ

ΤΟΠΟΓΡΑΦΙΚΟ ΔΙΑΓΡΑΜΜΑ

Ο.Τ 501 Α

ΧΡΟΝΟΣ ΜΕΛΕΤΗΣ ΙΑΝΟΥΑΡΙΟΣ 1997

ΚΛΙΜΑΚΑ ΣΧΕΔΙΟΥ 1: 1000

ΙΔΙΟΚΤΗΤΗΣ ΣΤΑΜΠΟΥΛΑΚΗΣ ΔΗΜ

ΥΠΟΓΡΑΦΗ ΜΕΛΕΤΗΤΗ	ΕΓΚΡΙΣΗ ΥΠΗΡΕΣΙΑΣ
ΧΡΗΣΤΟΣ Α. ΠΑΠΑΠΟΣΤΟΛΟΥ Πτυχ. ΤΟΠΟΓΡΑΦΟΣ ΜΗΧΑΝΙΚΟΣ Τ.Ε Μέλος Ε.Ε. Τεχ. Αρ. ΜΗΤΡΩΟΥ 21799 Α.Φ.Μ. 46584528 Αίνου 20 Τηλ. 38...4 ΑΛΕΞΑΝΔΡΟΥΠΟΛΗ	

